
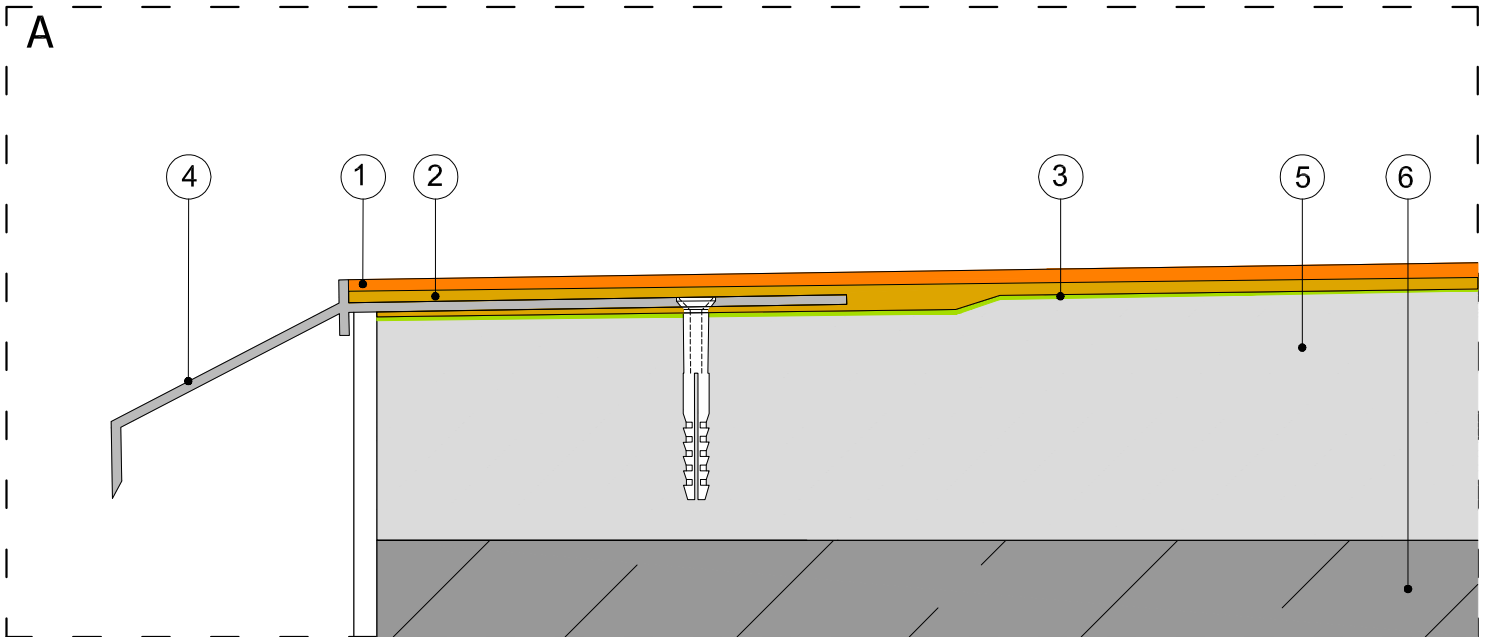
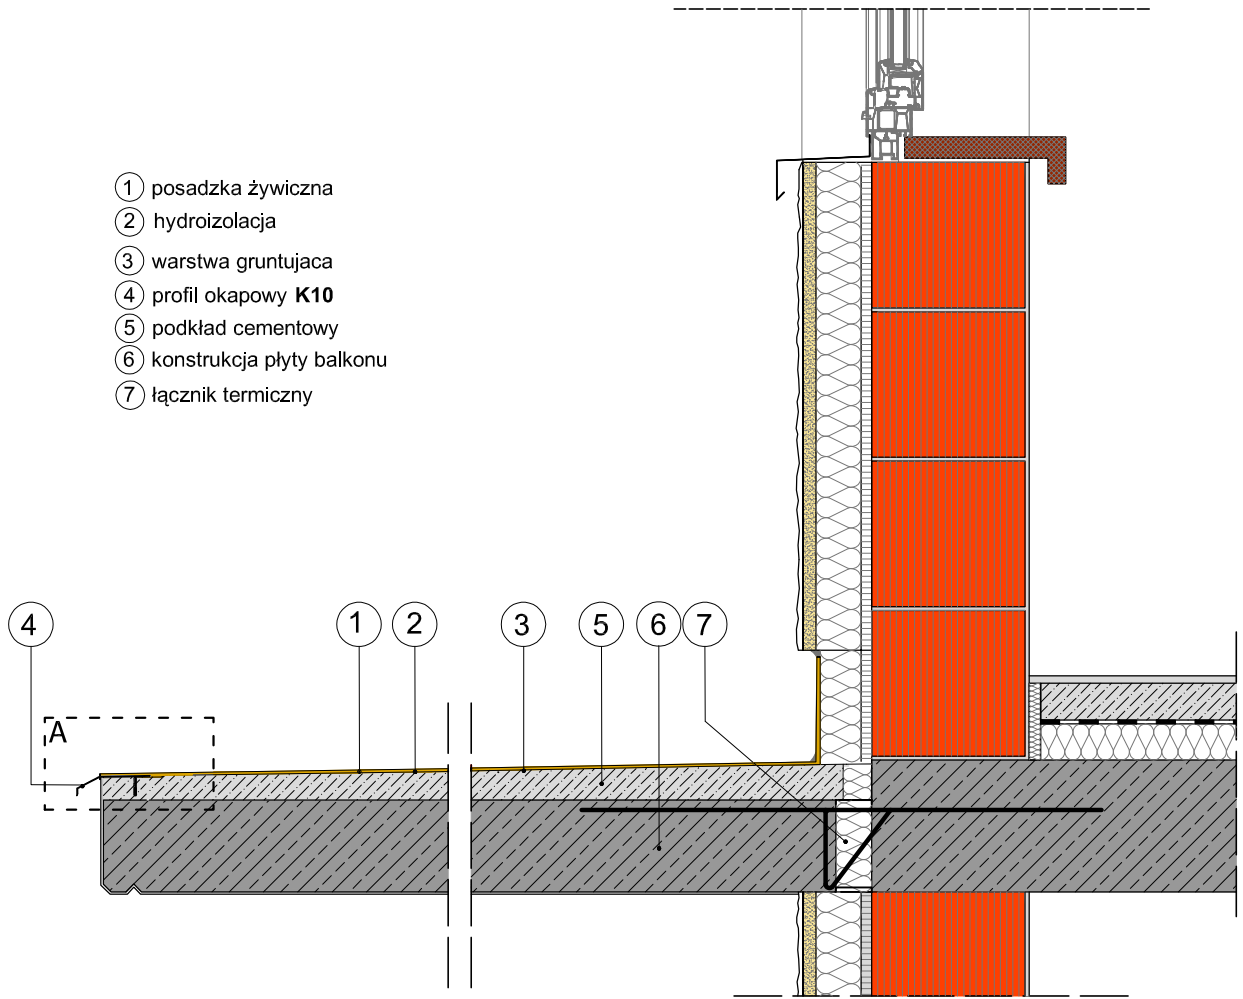


PRZYKŁAD ZASTOSOWANIA PROFILU OKAPOWEGO **K10** - BALKON Z POSADZKĄ
ŻYWICZNA, CIENKOWARSTWOWA

- ① posadzka żywiczna
- ② hydroizolacja
- ③ warstwa gruntująca
- ④ profil okapowy **K10**
- ⑤ podkład cementowy
- ⑥ konstrukcja płyty balkonu
- ⑦ łącznik termiczny

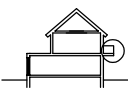

Niniejszy rysunek nie wyczerpuje wszystkich aspektów technicznych wykonania prac. Integralną częścią rysunków są Karty Techniczne poszczególnych produktów.

projektant:			podpis:
inwestor:			
obiekt / temat :			
	nr projektu :	data :	nr rys. :
	Plik :	faza : P.B.	skala : 1:10