
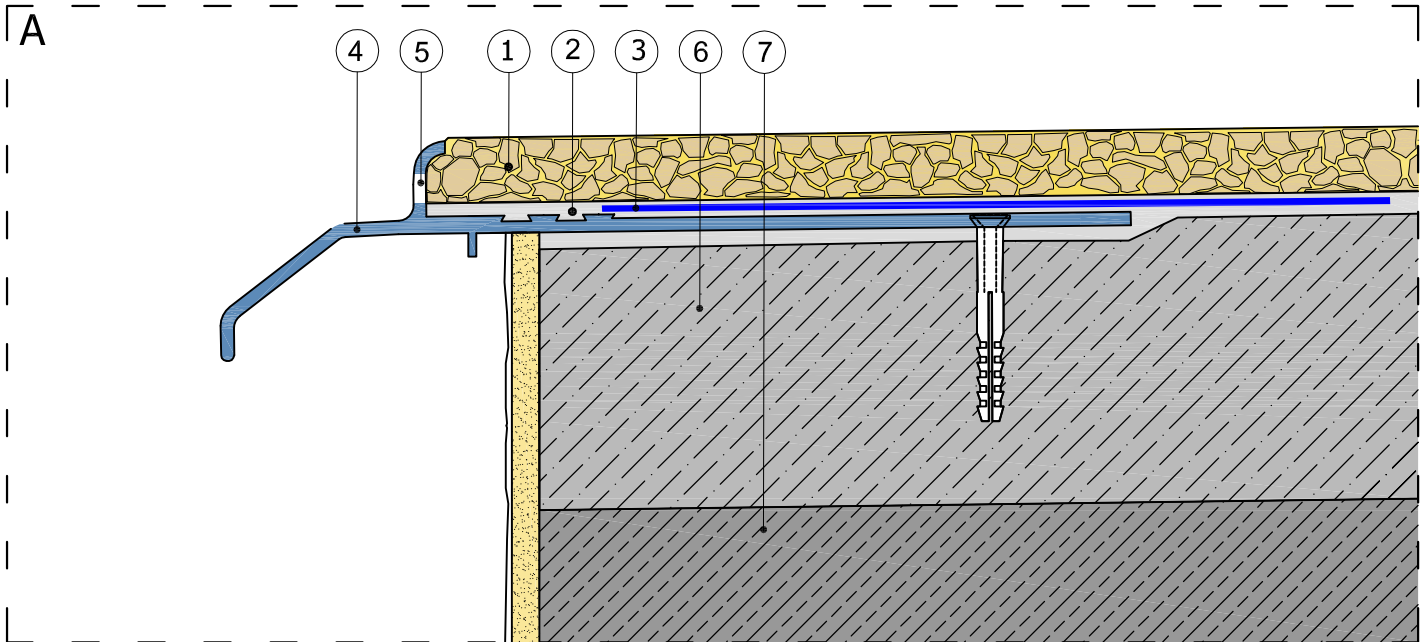


PRZYKŁAD ZASTOSOWANIA PROFILU OKAPOWEGO **K20** - BALKON Z POSADZKĄ ŻYWICZNA DRENAŻOWĄ


- ① posadzka z mieszanki barwnych kamieni naturalnych z żywica wiążącą
- ② hydroizolacja
- ③ taśma wzmacniająca
- ④ profil okapowy - **K20**
- ⑤ otwór odwadniający
- ⑥ podkład cementowy
- ⑦ konstrukcja płyty balkonu
- ⑧ łącznik termiczny

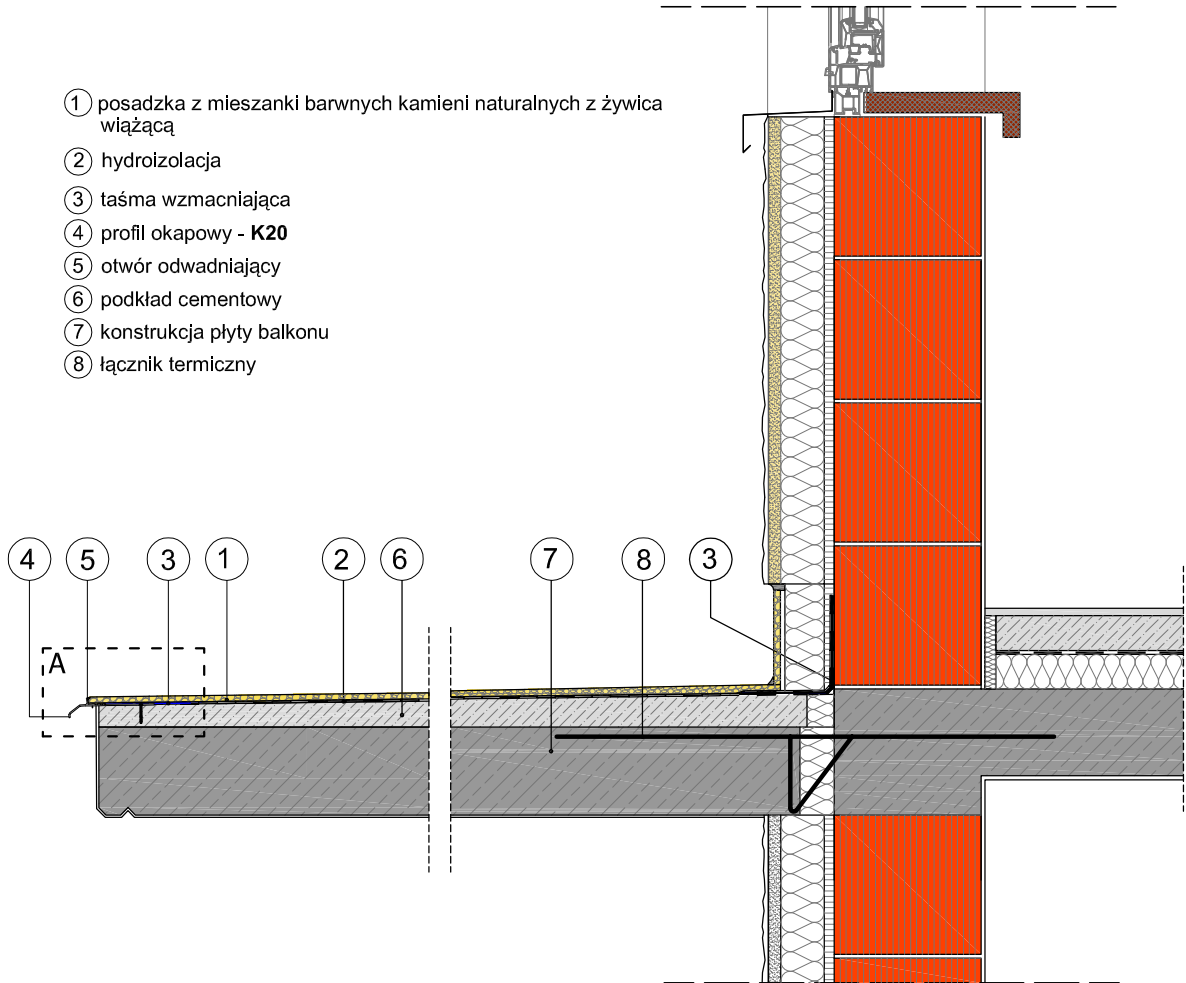

Niniejszy rysunek nie wyczerpuje wszystkich aspektów technicznych wykonania prac. Integralną częścią rysunków są Karty Techniczne poszczególnych produktów.

renoplast
DORADZTWO TECHNICZNE

www.renoplast.pl e-mail: biuro@renoplast.pl tel. 0048 33 863 78 89

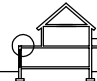projektant:	_____	podpis:	
inwestor:	_____		
obiekt / temat :	_____		
	nr projektu :	data :	nr rys. :
	Plik :	faza:	skala :
		P.B.	1:10